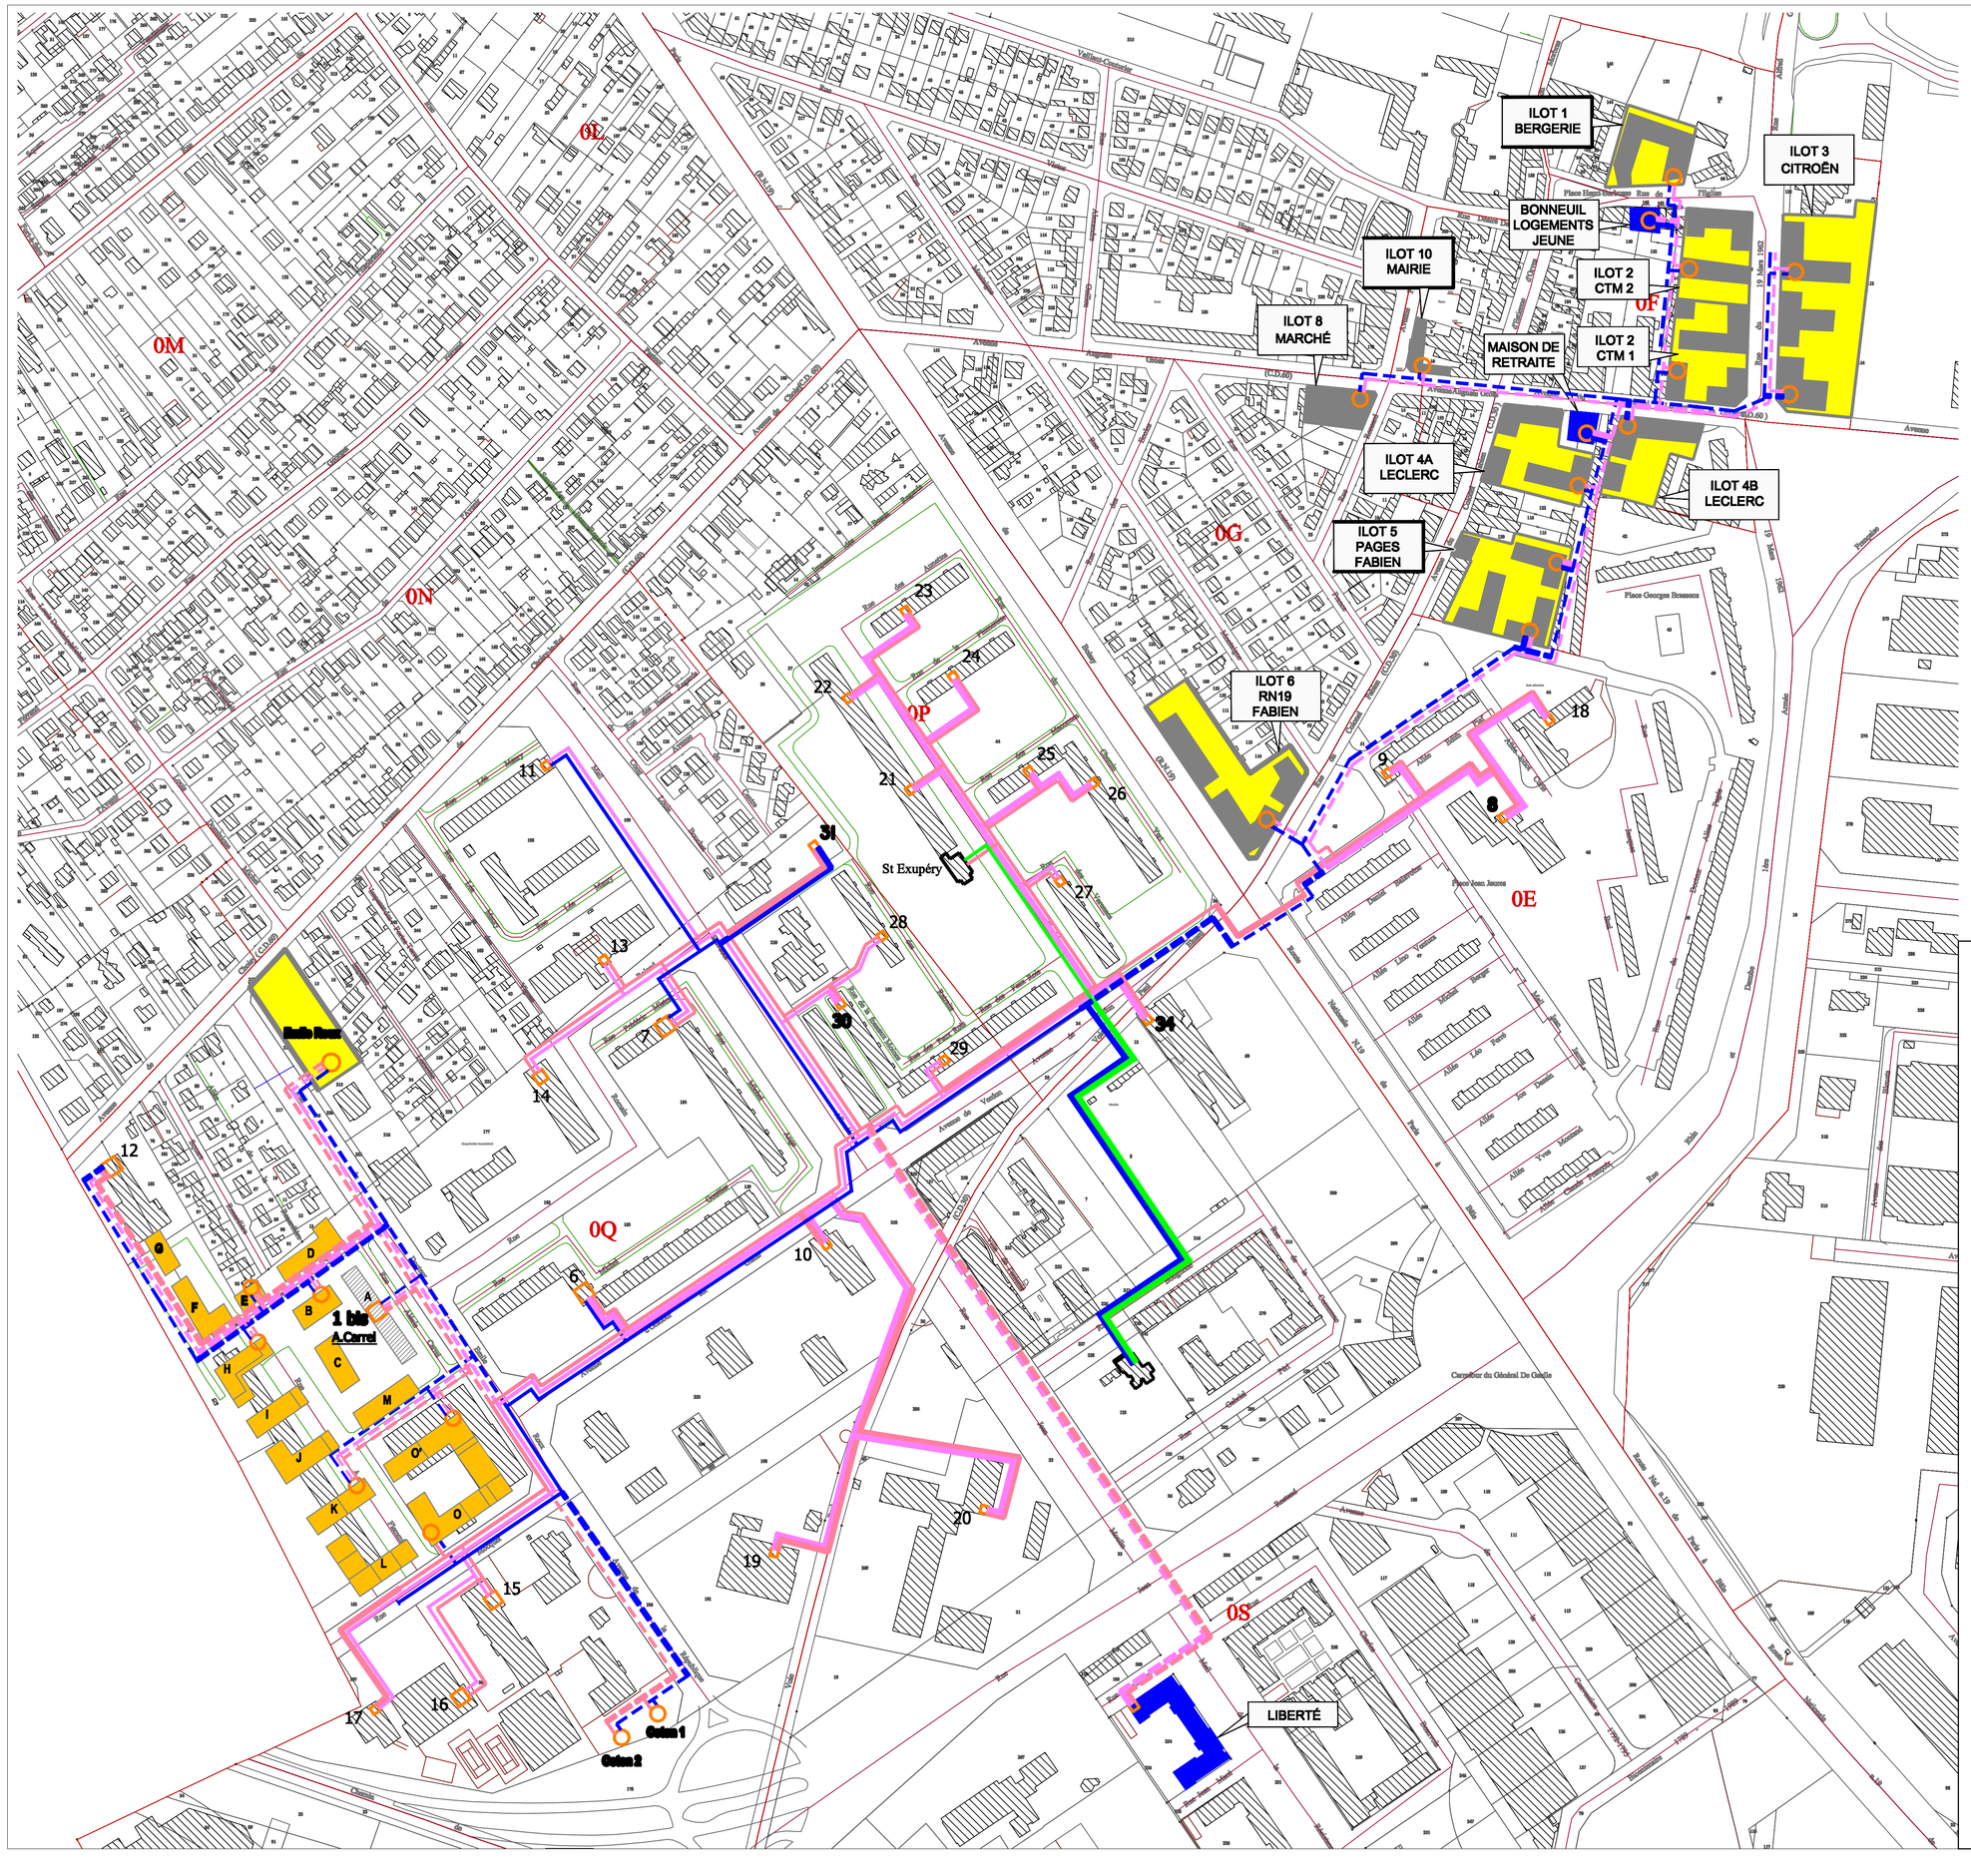

LEGENDE

Réseau Existant:

- Réseau HT
- Réseau MT
- Réseau BT
- Réseau de géothermie
- Sous-Stations existantes
- Sous-Stations à aménager ou à créer

Réseau Futur:

- Réseau HT
- Réseau MT
- Réseau BT

Raccordements du Projet ANRU:

- Ilots
- Bâtiments Futurs République
- Bâtiments Futurs ZAC du centre Ancien
- Bâtiments Existants à raccorder

SETBO

1, rue Gabriel Péri
94 380 BONNEUIL sur MARNE

REAMENAGEMENT DU RESEAU GEOTHERMIQUE DE BONNEUIL SUR MARNE

PROJET DE RENOVATION URBAIN "ANRU"

Indice	Date	Modifications	DATE : oct. 09
			ECH. : 1/2000
			PLAN N° :